


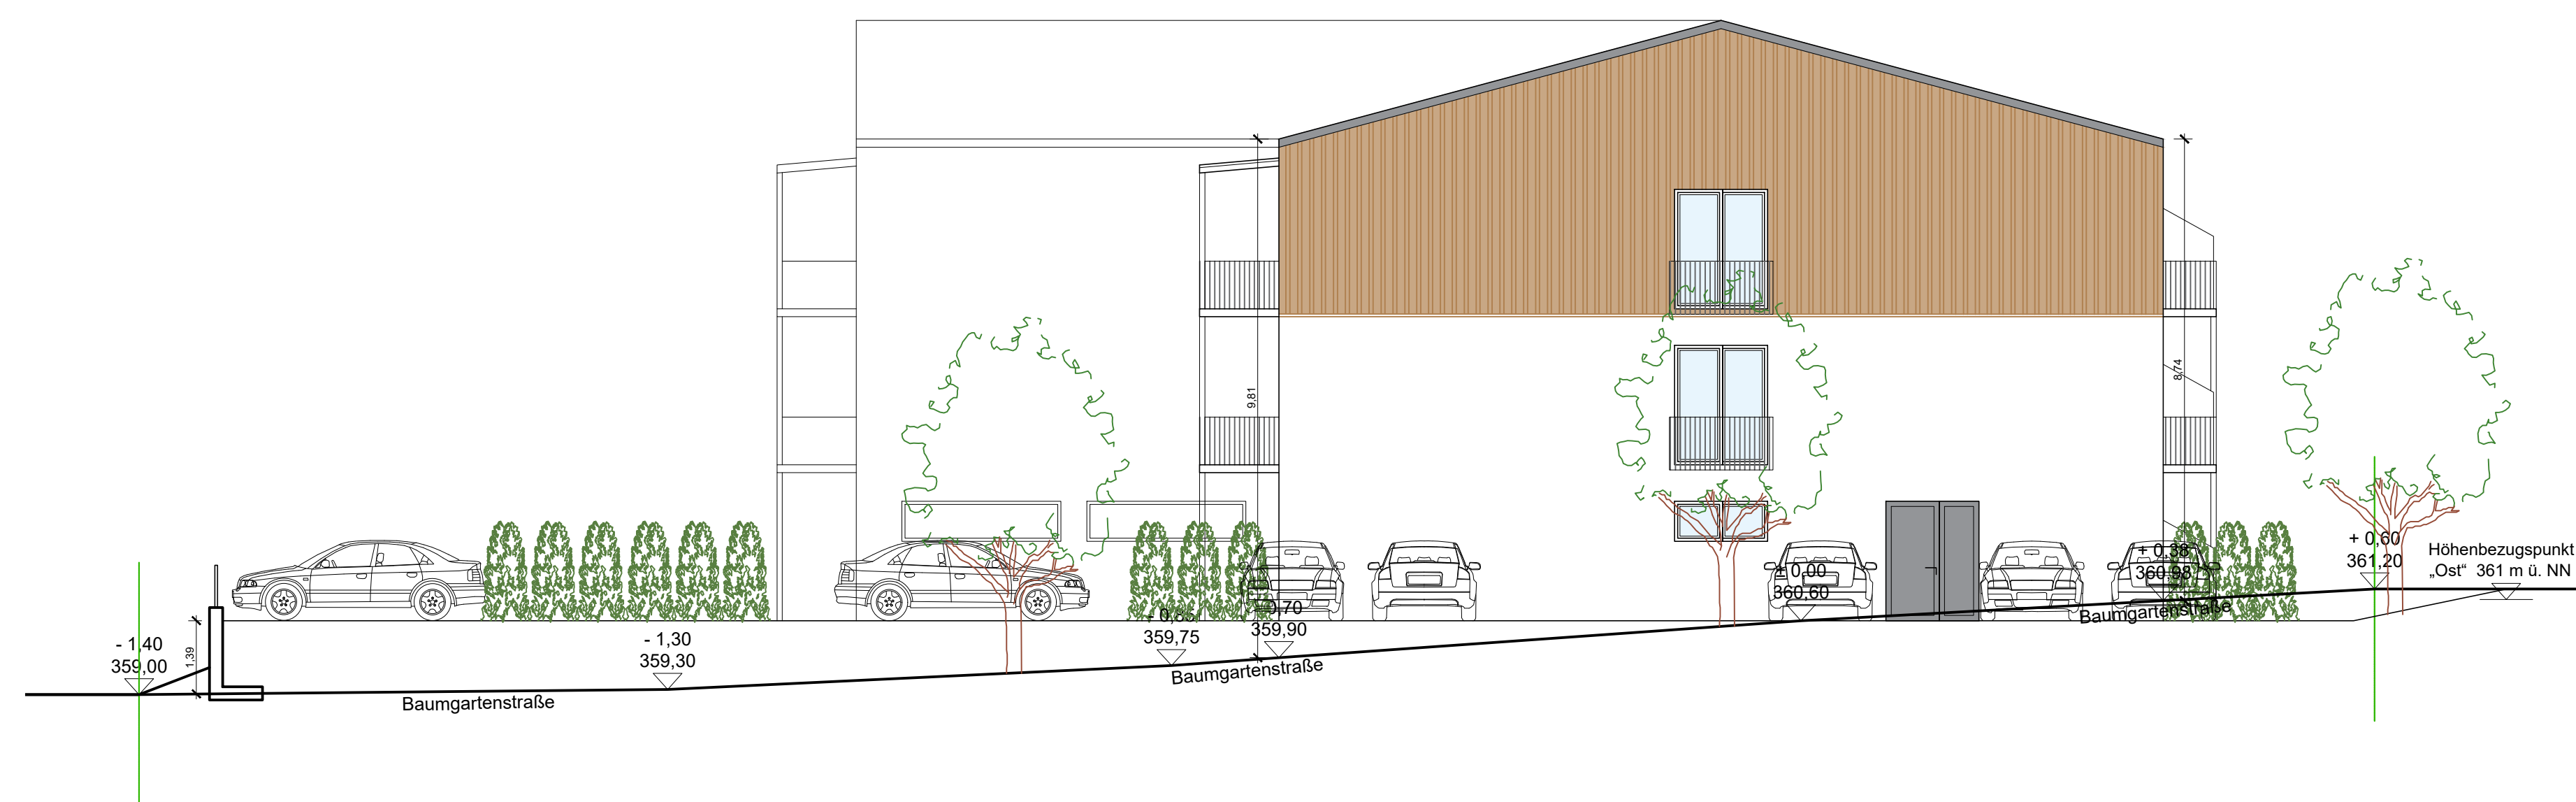

Ansicht Nord



Ansicht Süd



Ansicht West



Ansicht Ost



TEKTURPLAN

Ansichten M 1:100
Lageplan M 1:1000

Az: 23-602-B-2025-415

BAUVORHABEN
Errichtung eines Wohngebäudes mit 55 Wohneinheiten für Betreutes Wohnen
und Errichtung einer Stützmauer
in der Nähe Baumgartenstraße, 94374 Schwarzach
Gemarkung Schwarzach, Flurstück 167/44

DER BAUHERR
RD Projektentwicklung GmbH
Rabenstraße 57
94315 Straubing

DER PLANVERFASSER
Architekturbüro Scheurle
Klosterhof 3
84130 Dingolfing

DIE GEMEINDE
Markt Schwarzach
Marktplatz 1
94374 Schwarzach

Dingolfing, 30.06.2025
FÜR DIESE ZEICHNUNG BEHALTE ICH MIR ALLE RECHTE VOR.