


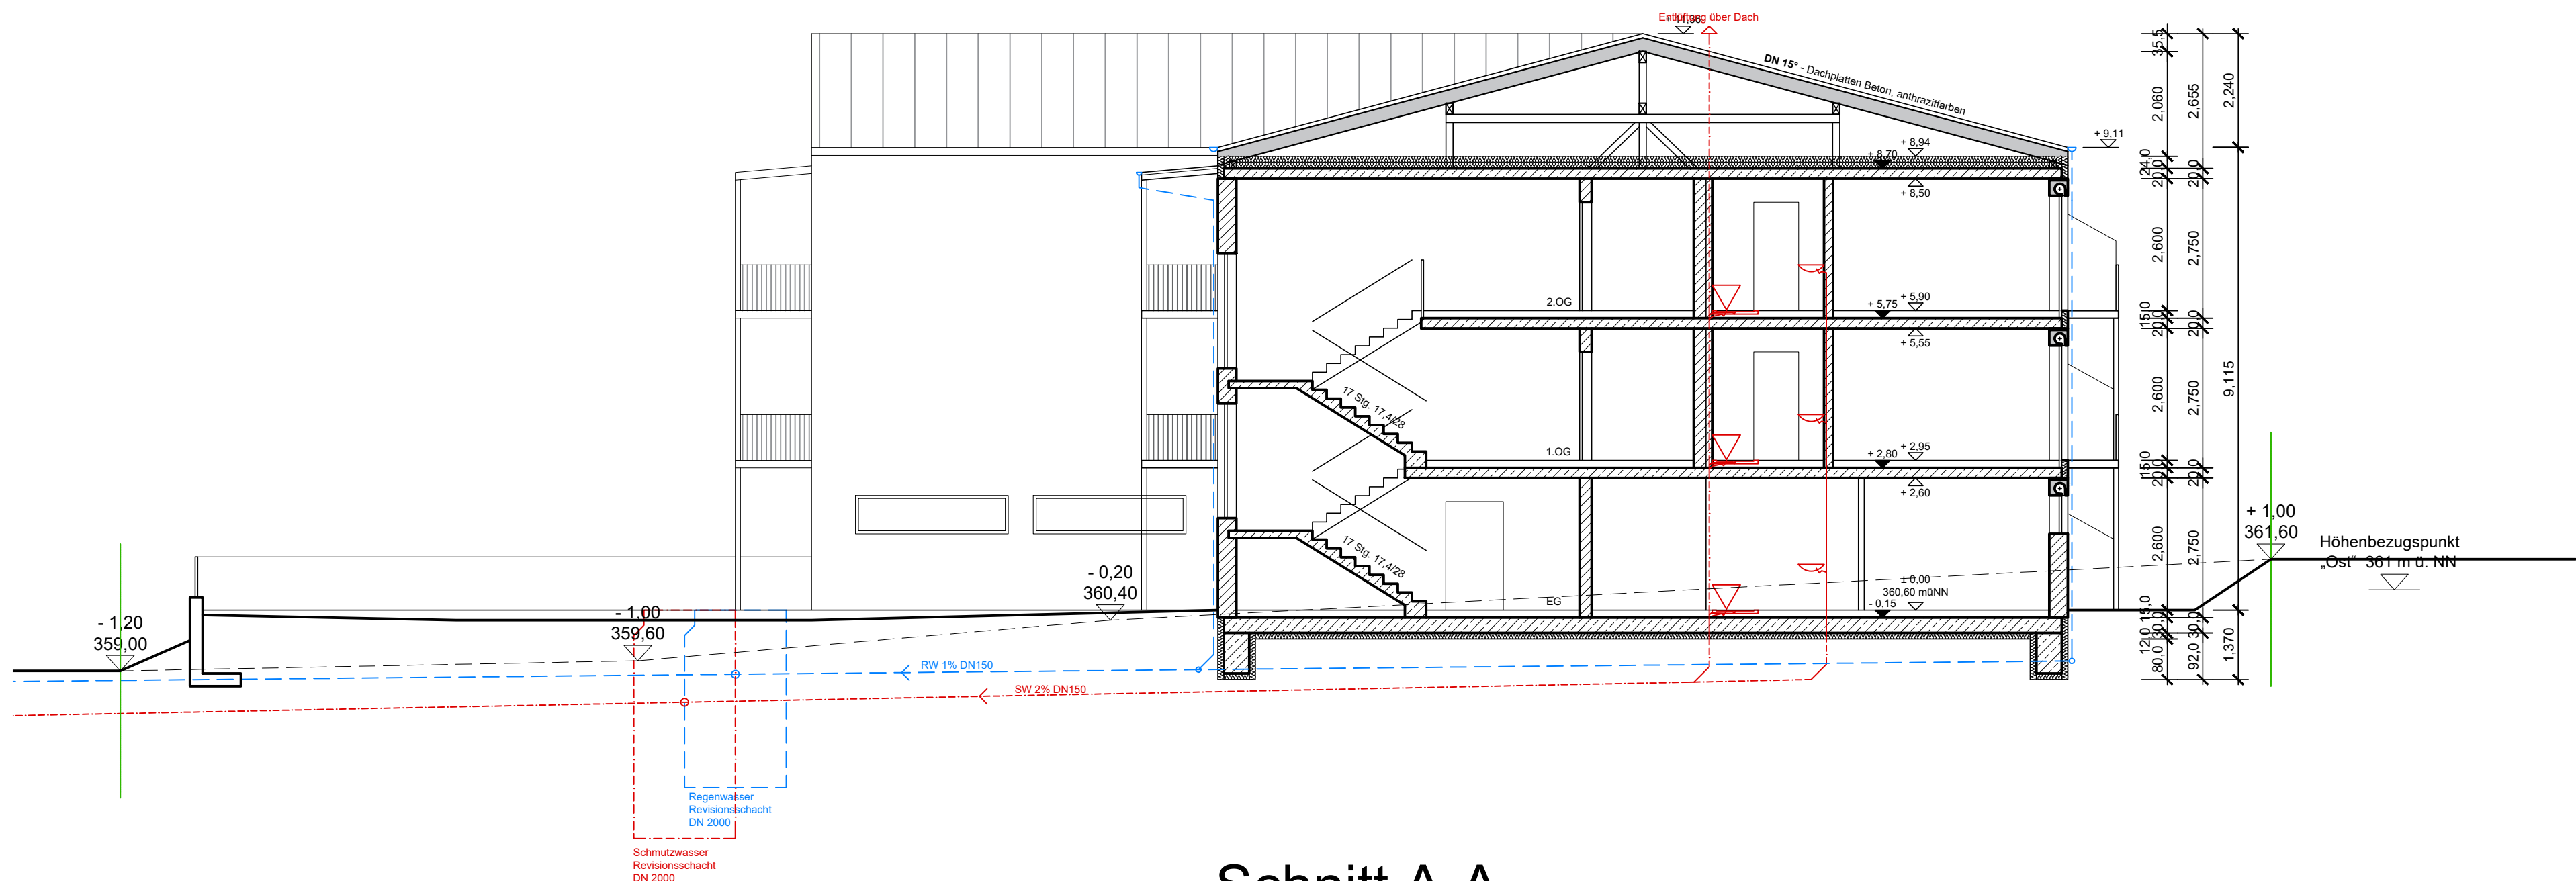

Schnitt A-A



Schnitt B-B



TEKTURPLAN

Schnitt A-A, Schnitt B-B
Lageplan

M 1:100

M 1:1000

Az: 23-602-B-2025-415

BAUVORHABEN

Errichtung eines Wohngebäudes mit 55 Wohneinheiten für Betreutes Wohnen
und Errichtung einer Stützwand
in der Nähe Baumgartenstraße, 94374 Schwarzach
Gemarkung Schwarzach, Flurstück 167/44

DER BAUHERR

RD Projektentwicklung GmbH
Rabenstraße 57
94315 Straubing

DER PLANVERFASSER

Architekturbüro Scheurle
Klosterhof 3
84130 Dingolfing

DIE GEMEINDE

Markt Schwarzach
Marktplatz 1
94374 Schwarzach

Dingolfing, 30.06.2026

FÜR DIESE ZEICHNUNG BEHALTE ICH MIR ALLE RECHTE VOR.